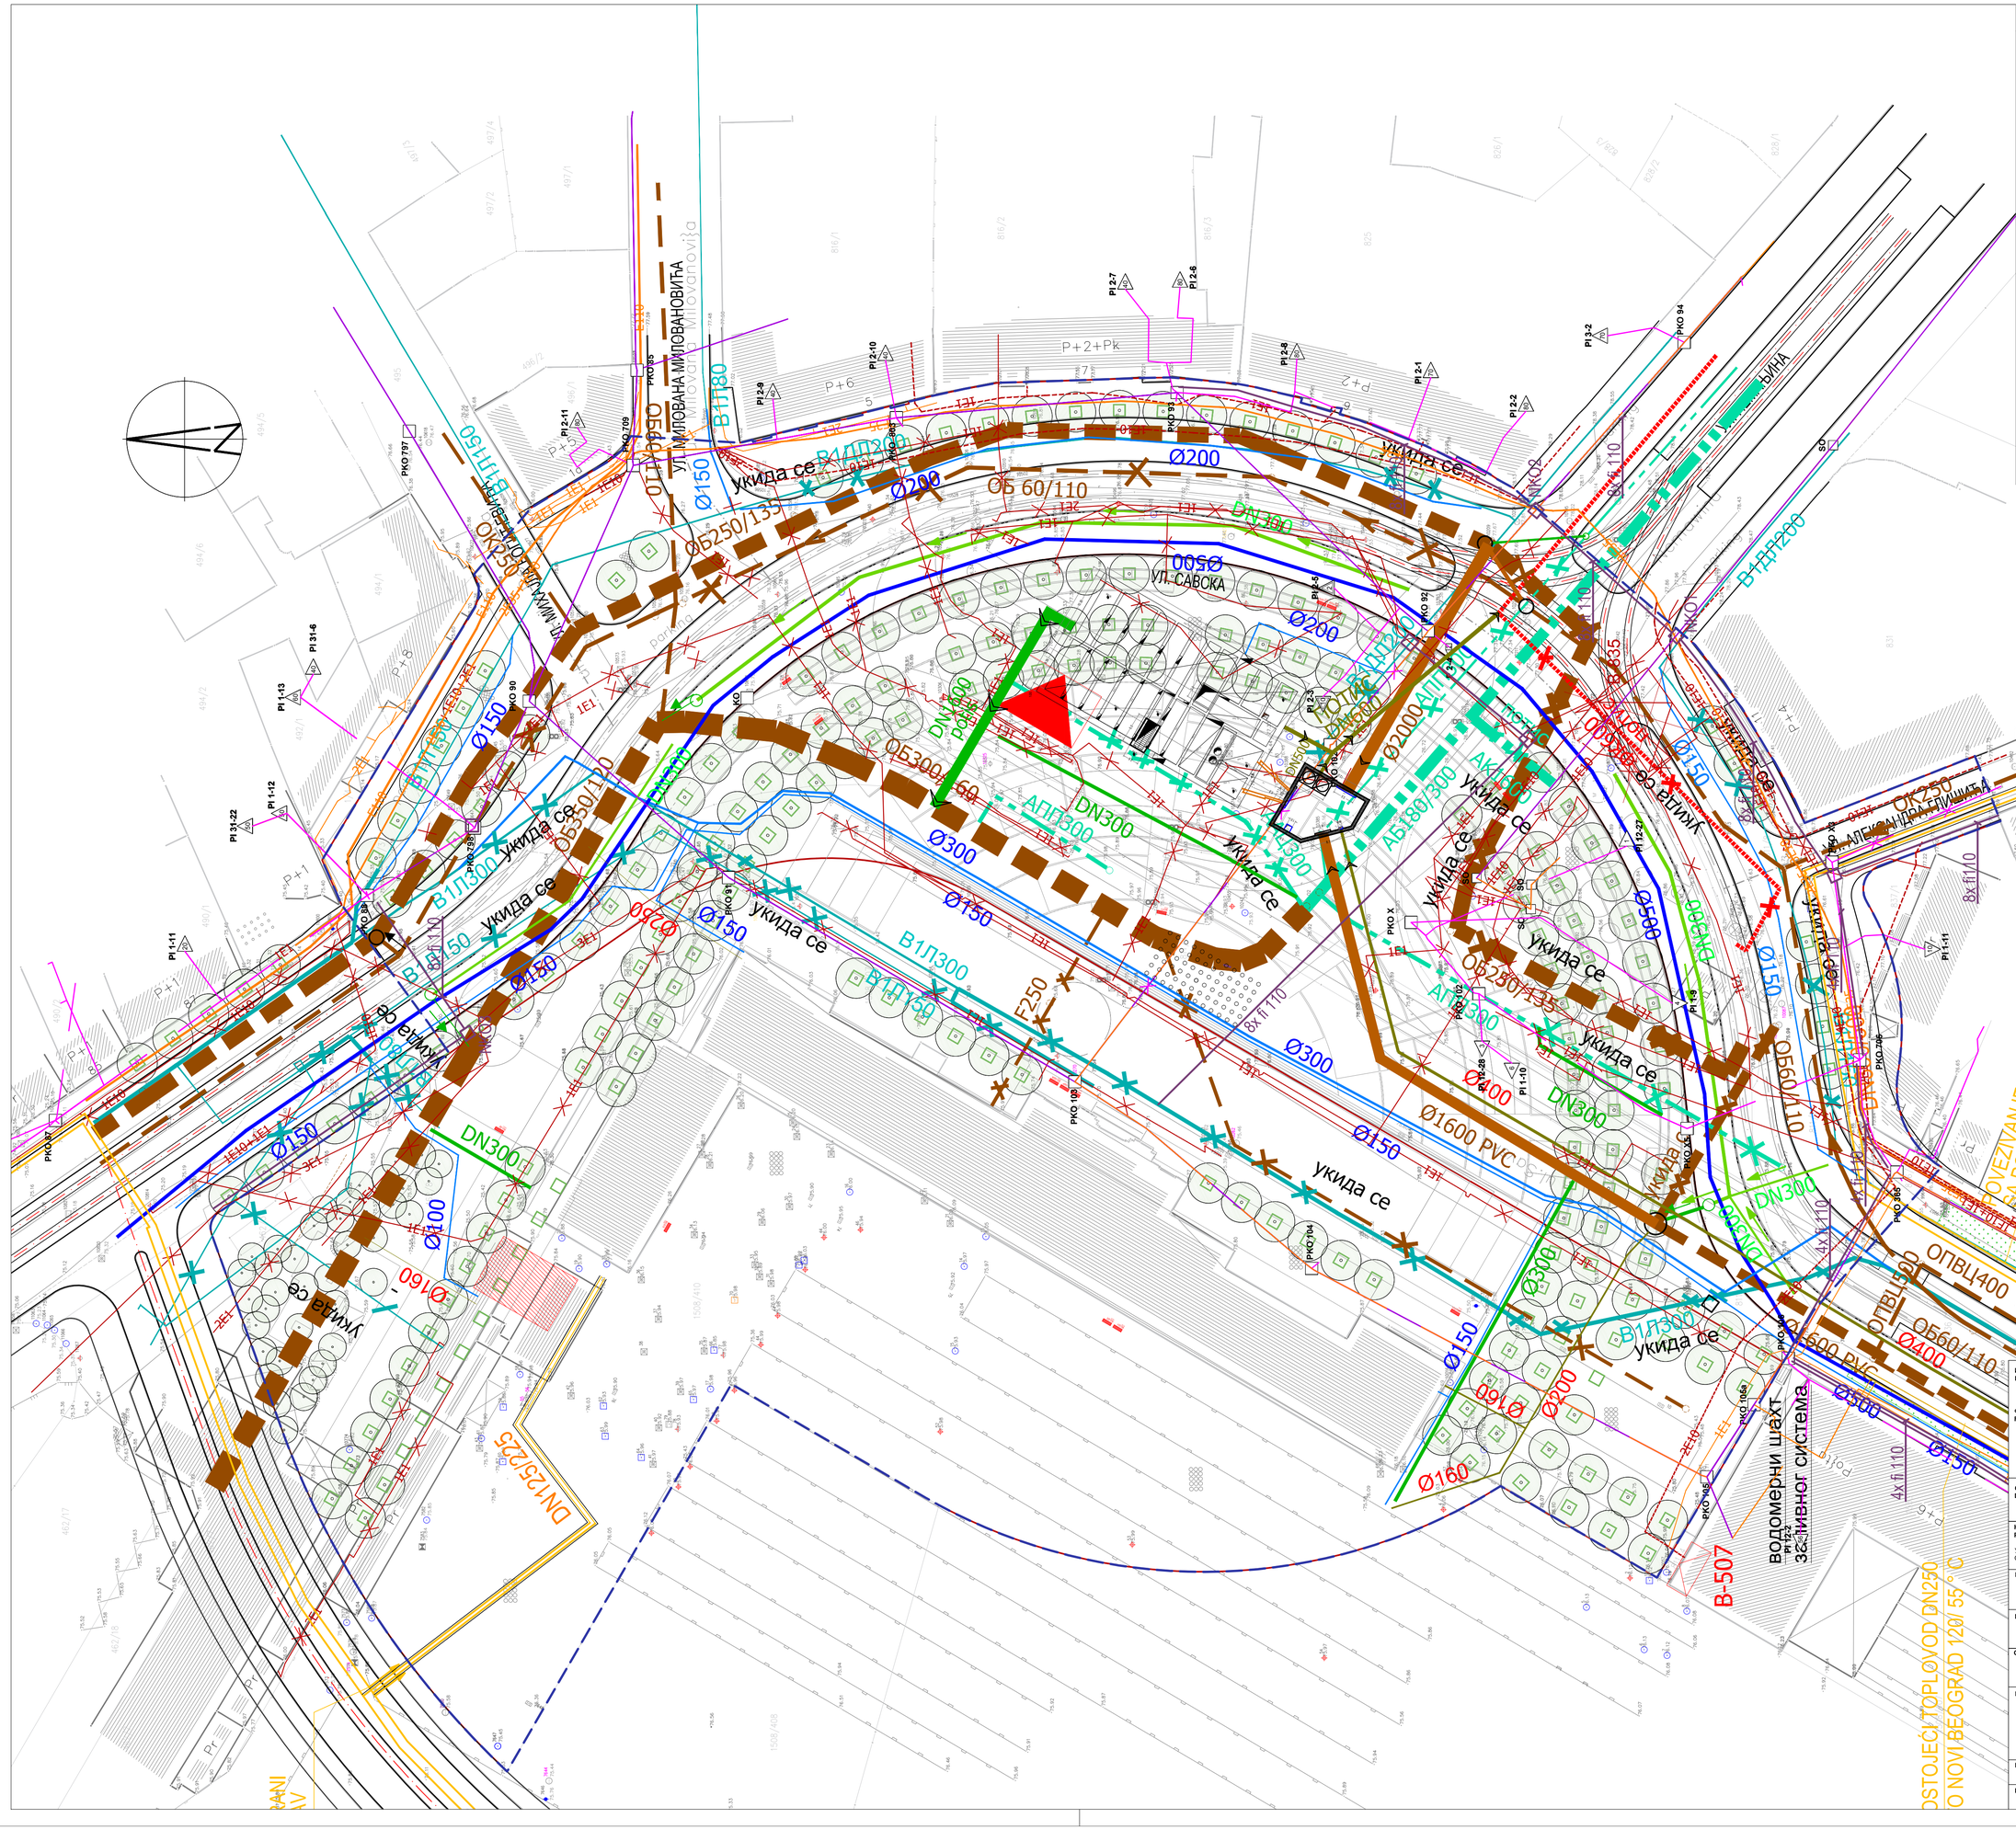

Legenda

ИНВЕСТИТОР / INVESTOR
Град Београд
Драгослава Јовановића бр. 2
Београд

ФИНАНСИЈЕР / FINANCIER
Београд на води д.о.о.
Карађорђева 48
Београд

ОБРАЂИВАЧ / DESIGNER
CeS.TRA
CESTRA д.о.о.
Макензијева 57
11000 Београд

НАЗИВ ПРОЈЕКТА / PROJECT NAME
УРБАНИСТИЧКИ ПРОЈЕКАТ ЗА ИЗГРАДЊУ САВСКОГ ТРГА СА ОБОЈНОМ САОБРАЋАЈНИЦОМ

НАЗИВ ЦРТЕЖА / DRAWING TITLE
СИНХРОН ПЛАН

КООРДИНАТОР ПРОЈЕКТА / PROJECT COORDINATOR
Александар Трифуновић, дипл.инж.саоб.

ОДГОВОРНИ УРБАНИСТА / RESPONSIBLE URBAN PLANNER
Зорица Ромић-Алавантић, дипл.инж.арх.
број лиценце 200 0203 03

РАДНИ ТИМ / DESIGN TEAM
Милица Белић, дипл.инж.арх.

РАЗМЕРА / SCALE	ДАТУМ / DATE	ЛИСТ БРОЈ / SHEET No.
1:500	04/2019	1/1
ШИФРА ЦРТЕЖА / DRAWING CODE		РЕВИЗИЈА / REVISION
A10260_UP_006		00