


ЛЕГЕНДА:

- граница урбанистичког пројекта
- регулациона линија
- грађевинска линија
- подземна грађевинска линија ПЈГ
- подземна грађевинска линија
- зоне изградње нове КЦС
- оријентациони улаз/излаз из гараже
- Hmax**=12.0m

висина објекта

АНАЛИТИЧКО ГЕОДЕТСКИ ЕЛЕМЕНТИ ТАЧАКА КОЈЕ ДЕФИНИШУ ПОДЗЕМНУ ГРАЂЕВИНСКУ ЛИНИЈУ ЗОНЕ ИЗГРАДЊЕ НОВЕ ЦС

БР. ТАЧКЕ	КООРДИНАТА Y	КООРДИНАТА X
1	7457476.844	4962798.602
2	7457456.883	4962810.127
3	7457432.098	4962766.855
4	7457434.378	4962757.980
5	7457439.650	4962754.936
6	7457448.557	4962770.363
7	7457457.544	4962765.174

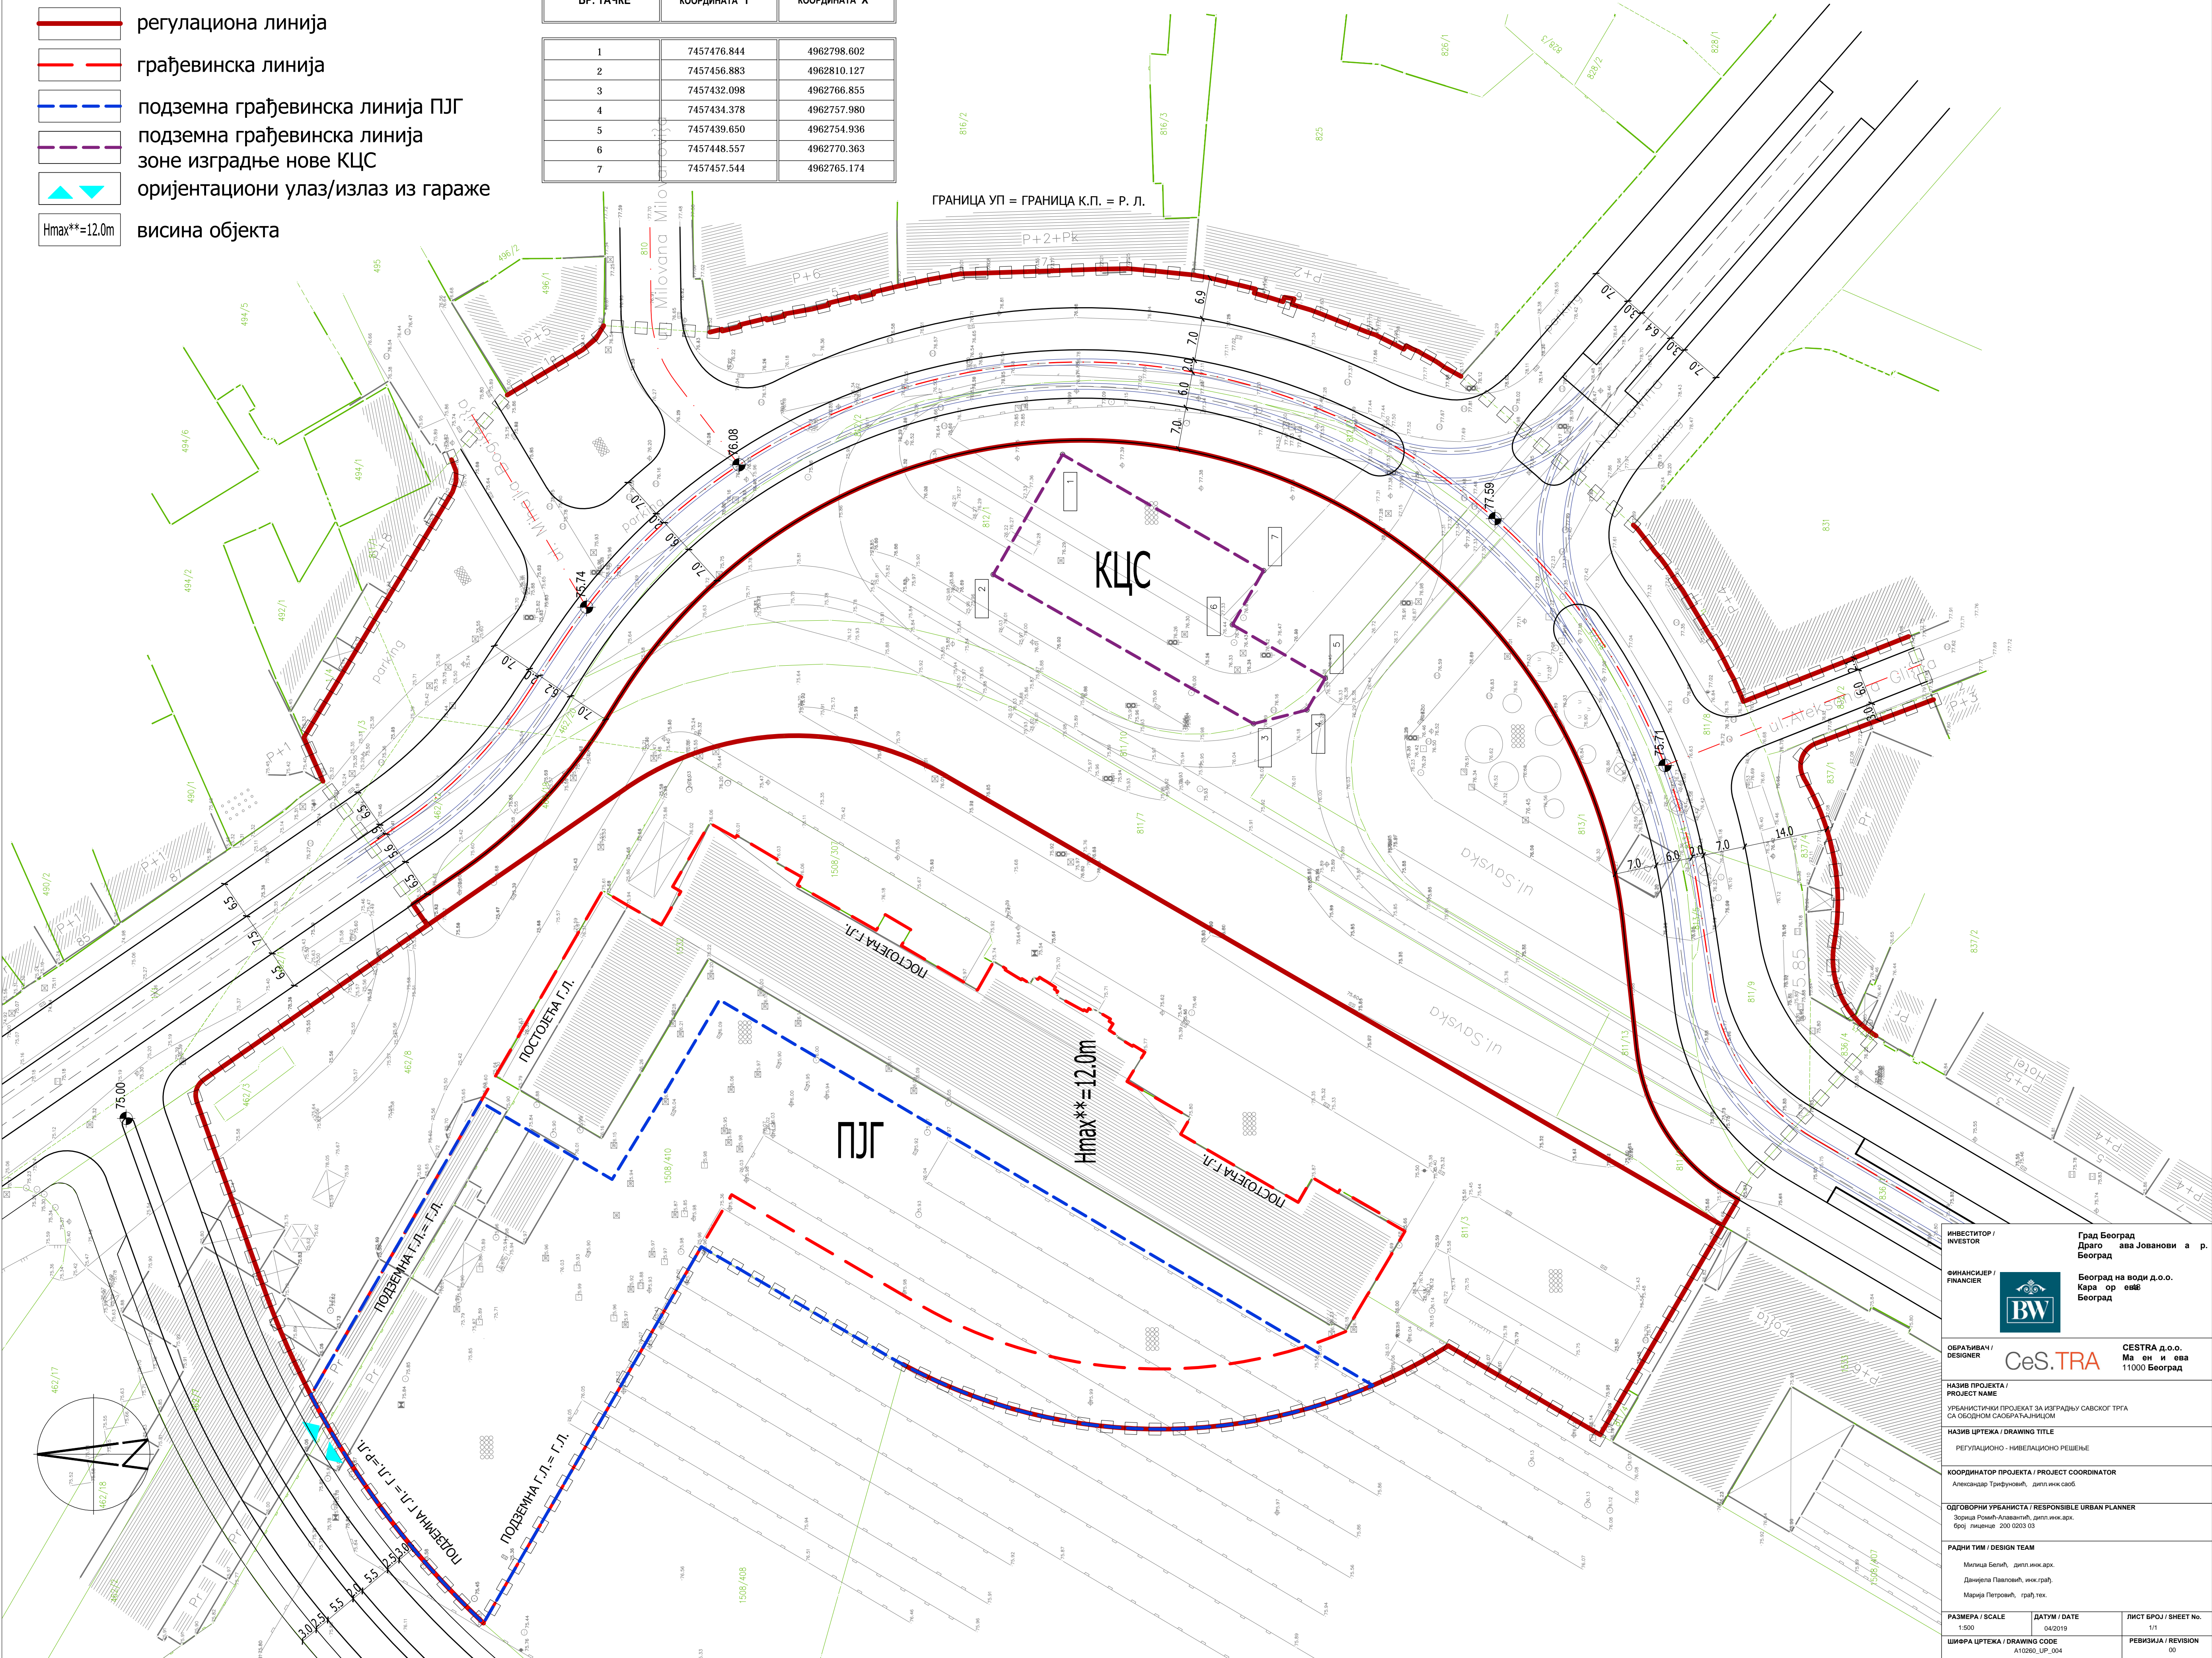

ИНВЕСТИТОР / INVESTOR

ГРАД БЕОГРАД
ДРАГОШАВА ЈОВАНОВИЋА П.
БЕОГРАД

ФИНАНСИЈЕР / FINANCIER


БЕОГРАД НА ВОДИ Д.О.О.
КАРА ОРГАНИЗАЦИЈА
БЕОГРАД

ОБРАТНИЧ / DESIGNER


CESTRA Д.О.О.
МАНИЊЕВА
11000 БЕОГРАД

НАЗИВ ПРОЈЕКТА / PROJECT NAME

УРБАНИСТИЧКИ ПРОЈЕКАТ ЗА ИЗГРАДЊУ САВОКОВИЋ ТРГА
СА ОБОДНОМ САОПРАВАЊАНИЈОМ

НАЗИВ ЦРТЕЖА / DRAWING TITLE

РЕГУЛАЦИОНО - НИВЕЛАЦИОНО РЕШЕЊЕ

КООРДИНАТОР ПРОЈЕКТА / PROJECT COORDINATOR

АЛЕКСАНДАР ТРЕБУНОВИЋ, ДИП. ИНЖ. САОП

ОДГОВОРНИ УРБАНИСТА / RESPONSIBLE URBAN PLANNER

ЗОРЏА РОШИЋ-АЛЕКСАНДИЋ, ДИП. ИНЖ. АРХ.
БРОЈ ЛИЦЕНЦЕ 200 0203 03

РАДНИ ТИМ / DESIGN TEAM

МИЛИЦА БЕЛИЋ, ДИП. ИНЖ. АРХ.
ДАНЧЕЛА ПАВЛОВИЋ, ИНЖ. ГРАЂ.
МАРИЈА ПЕТРОВИЋ, ГРАЂ. ТЕХ.

РАЗМЕРА / SCALE

1:500

ДАТУМ / DATE

04/2019

ЛИСТ БРОЈ / SHEET No.

1/1

ЦИФРА ЦРТЕЖА / DRAWING CODE

A10280_UP_004

РЕВИЗИЈА / REVISION

00